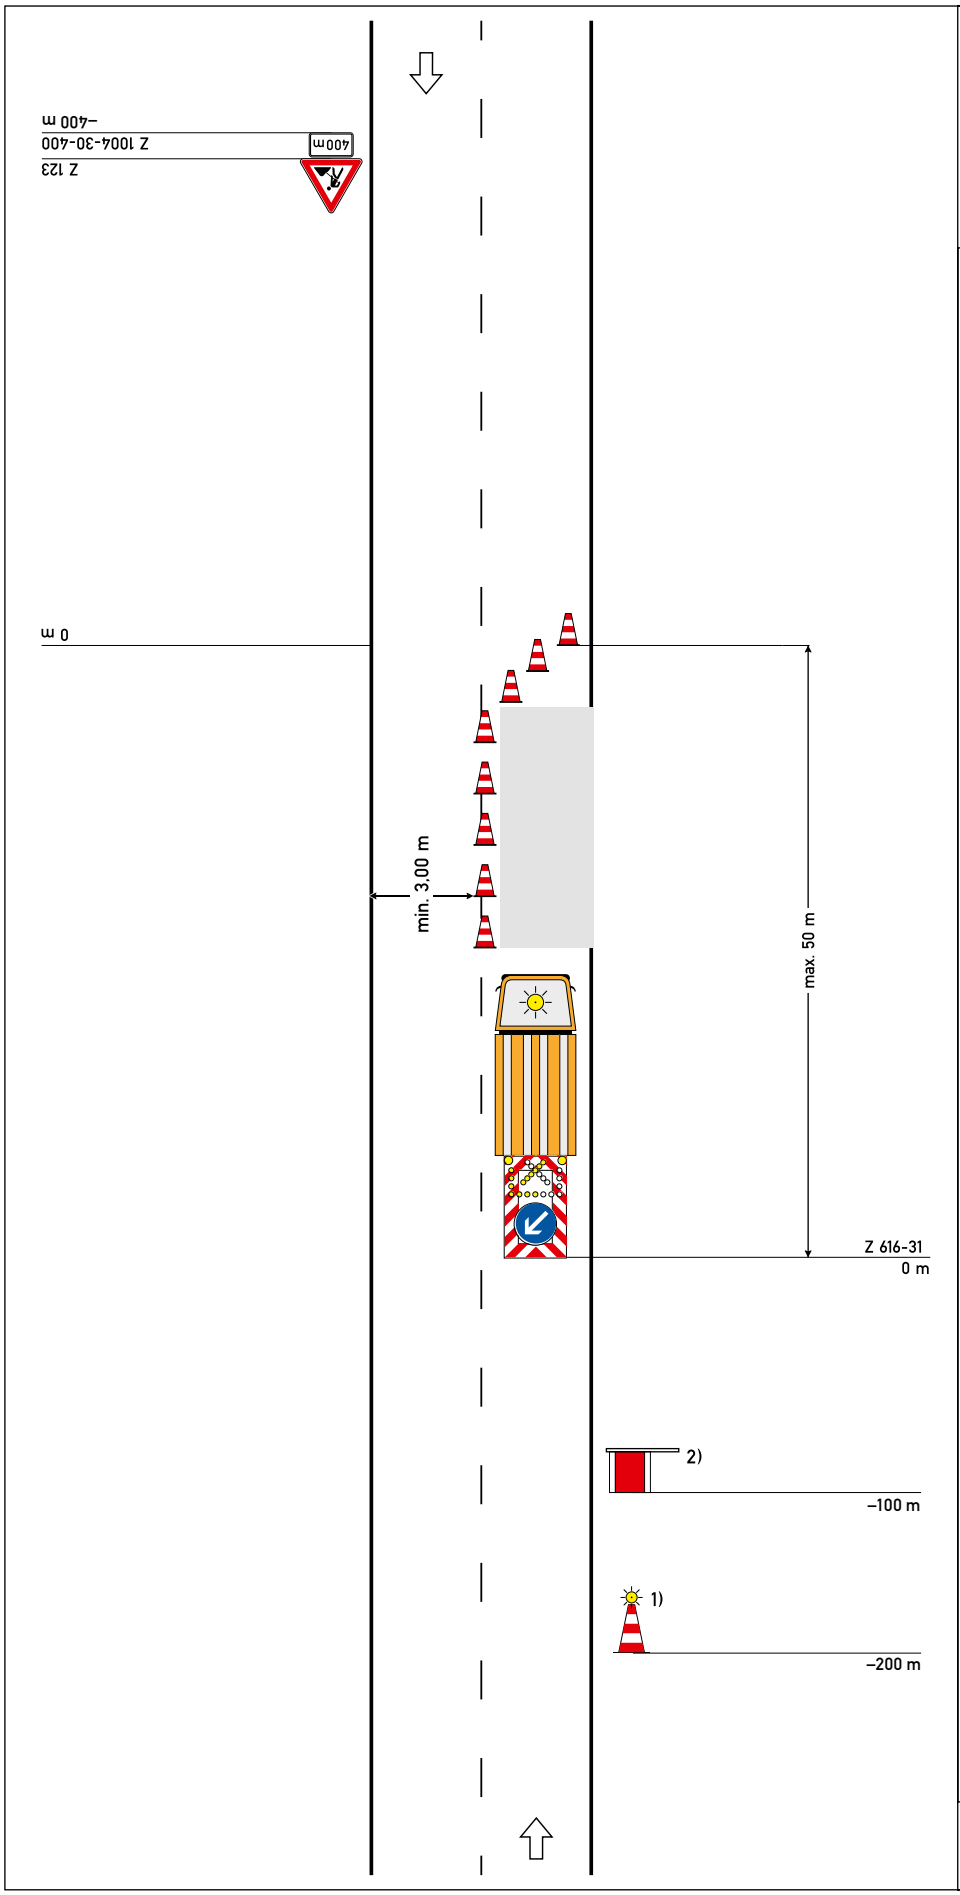

Regelplan C II/2

Arbeitsstelle von kürzerer Dauer mit fahrbarer Absperrtafel

(nur bei Tageslicht)

Querabsperrung
durch min. 3 Leitkegel
(Höhe min. 0,5 m)
Abstand quer max. 0,6 m
Verziehungsmaß 1:3

Längsabsperrung
durch Leitkegel
(Höhe min. 0,5 m)
Abstand längs max. 12 m

Querabsperrung
durch fahrbare Absperrtafel

1) Zusätzlich angeordnet:

[ ] Leitkegel (Höhe min. 0,75 m) mit gelber Warnleuchte in blitzender Ausführung

Nur anzuordnen, wenn die Absperrtafel nicht aus einer Entfernung von mindestens 200 m zu erkennen ist (siehe Teil C, Abschnitt 3 Absatz 5)

2) Zusätzlich angeordnet:

[ ] Warnposten

Anordnung nur in Ausnahmefällen

05.21