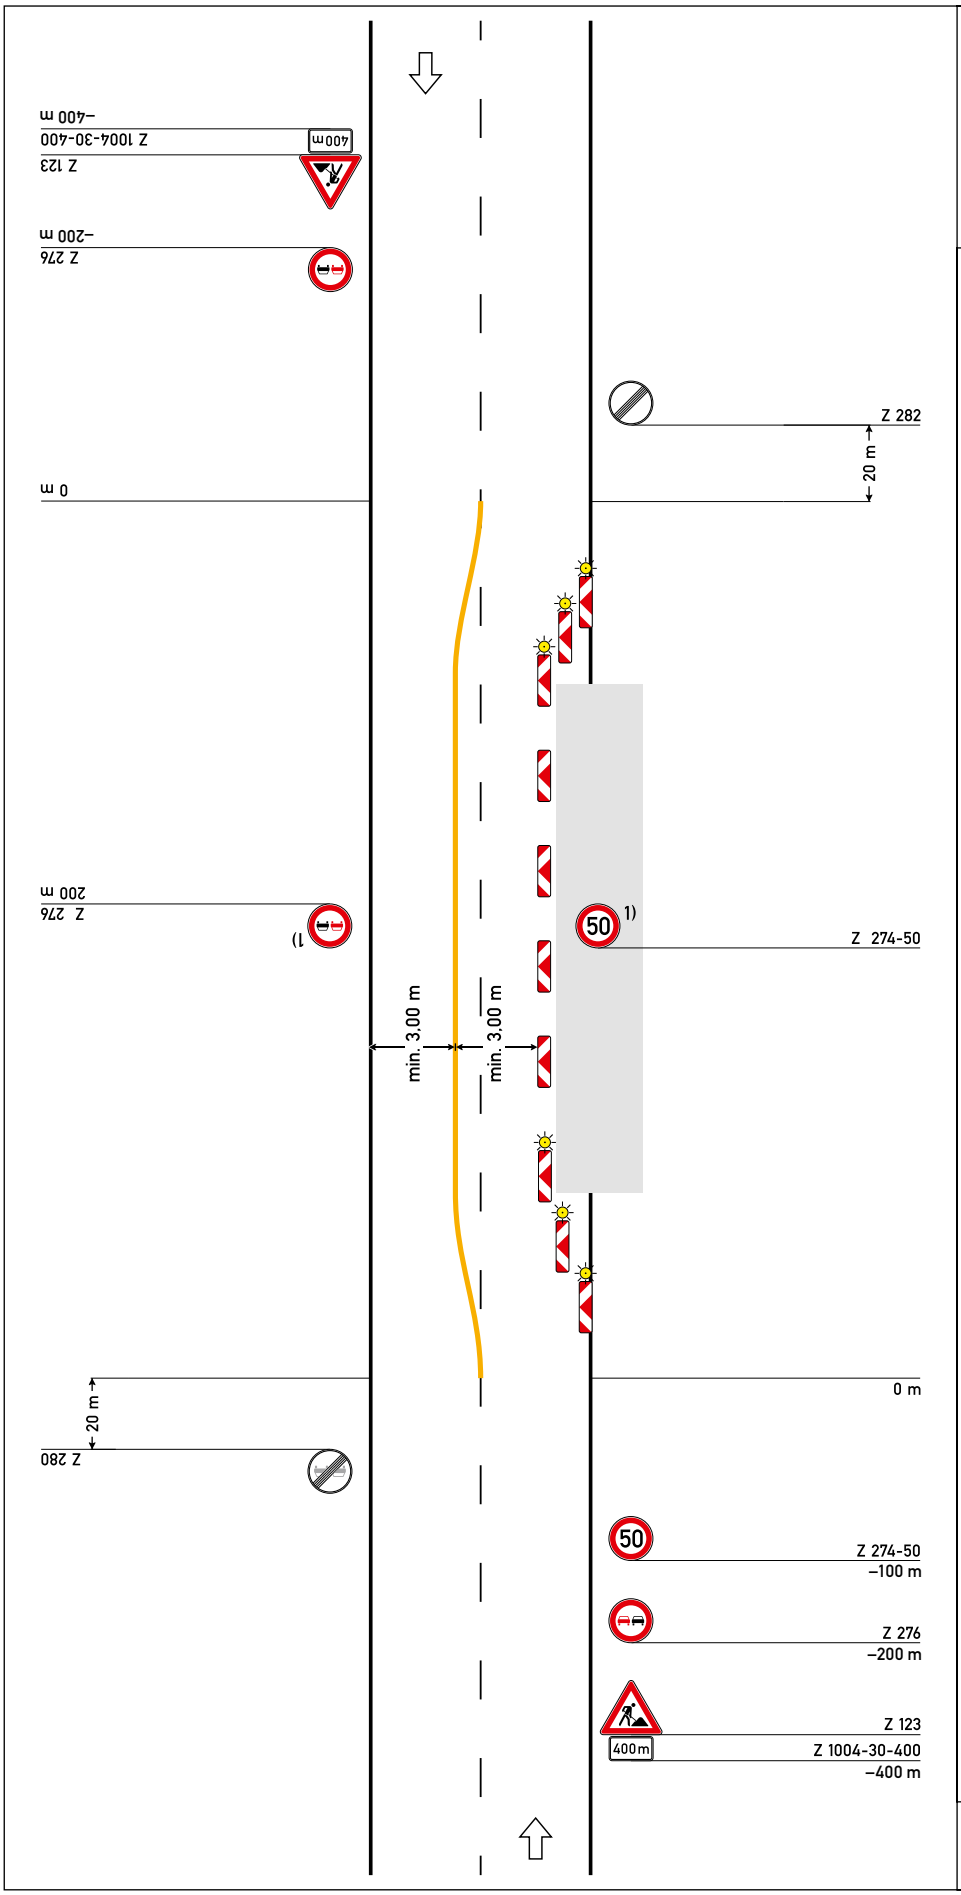

Regelplan C I/3

Verkehrsführung über Behelfsfahrstreifen

Querabsperrung
durch einseitige Leitbaken (min. 3)
Verziehungsmaß ca. 1:3
Abstand quer max. 0,6 m
einseitige gelbe Warnleuchte auf jeder Leitbake

[ ] Statt Leitbaken Absperrschranken am Ende der Arbeitsstelle angeordnet

Längsabsperrung
durch einseitige Leitbaken
Abstand max. 12 m

1) Wiederholen bei Arbeitsstellen über 1000 m Länge im Abstand von 500 m

05.21