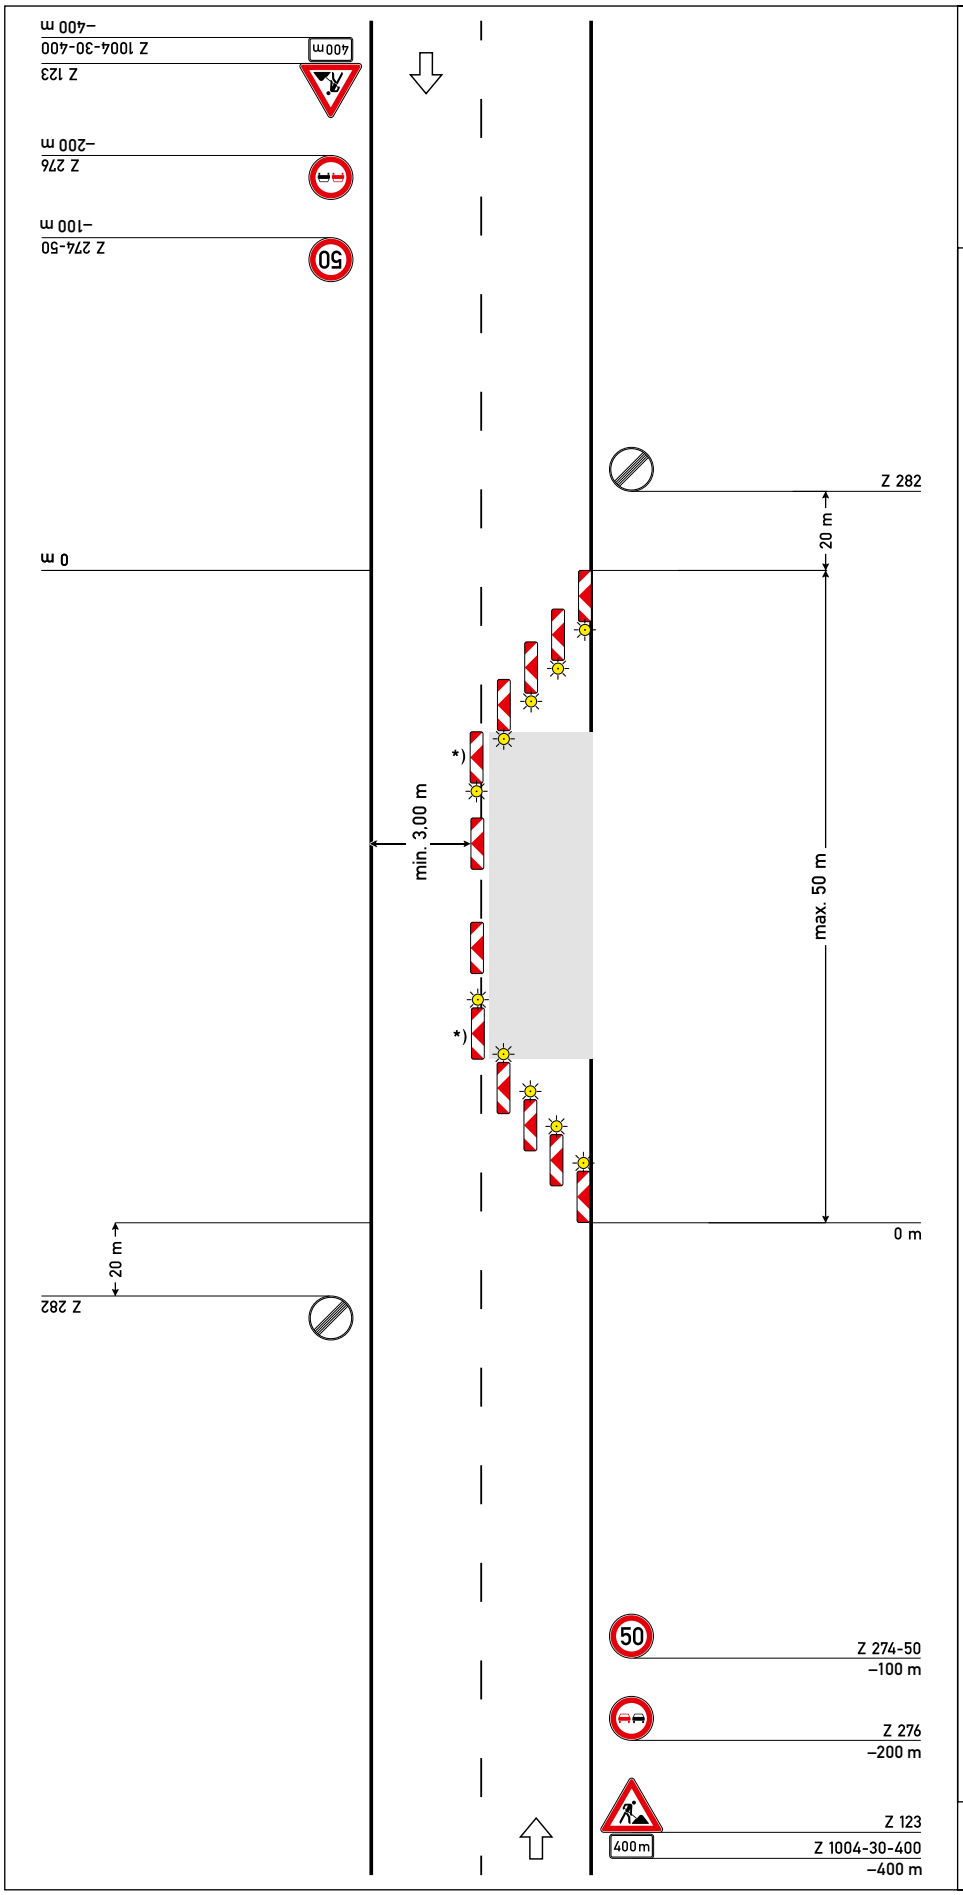

Regelplan C I/4

Fahrbahn halbseitig gesperrt

Verkehrsregelung durch Verkehrszeichen

Querabsperrung
durch doppelseitige Leitbaken (min. 3)
Verziehungsmaß ca. 1:3
Abstand quer max. 0,6 m
doppelseitige gelbe Warnleuchte auf jeder Leitbake

Längsabsperrung
durch doppelseitige Leitbaken
Abstand max. 12 m

Querabsperrung
durch einseitige Leitbaken (min. 3)
Verziehungsmaß ca. 1:3
Abstand quer max. 0,6 m
Einseitige gelbe Warnleuchte auf jeder Leitbake

*) doppelseitige Leitbake und Warnleuchte

05.21