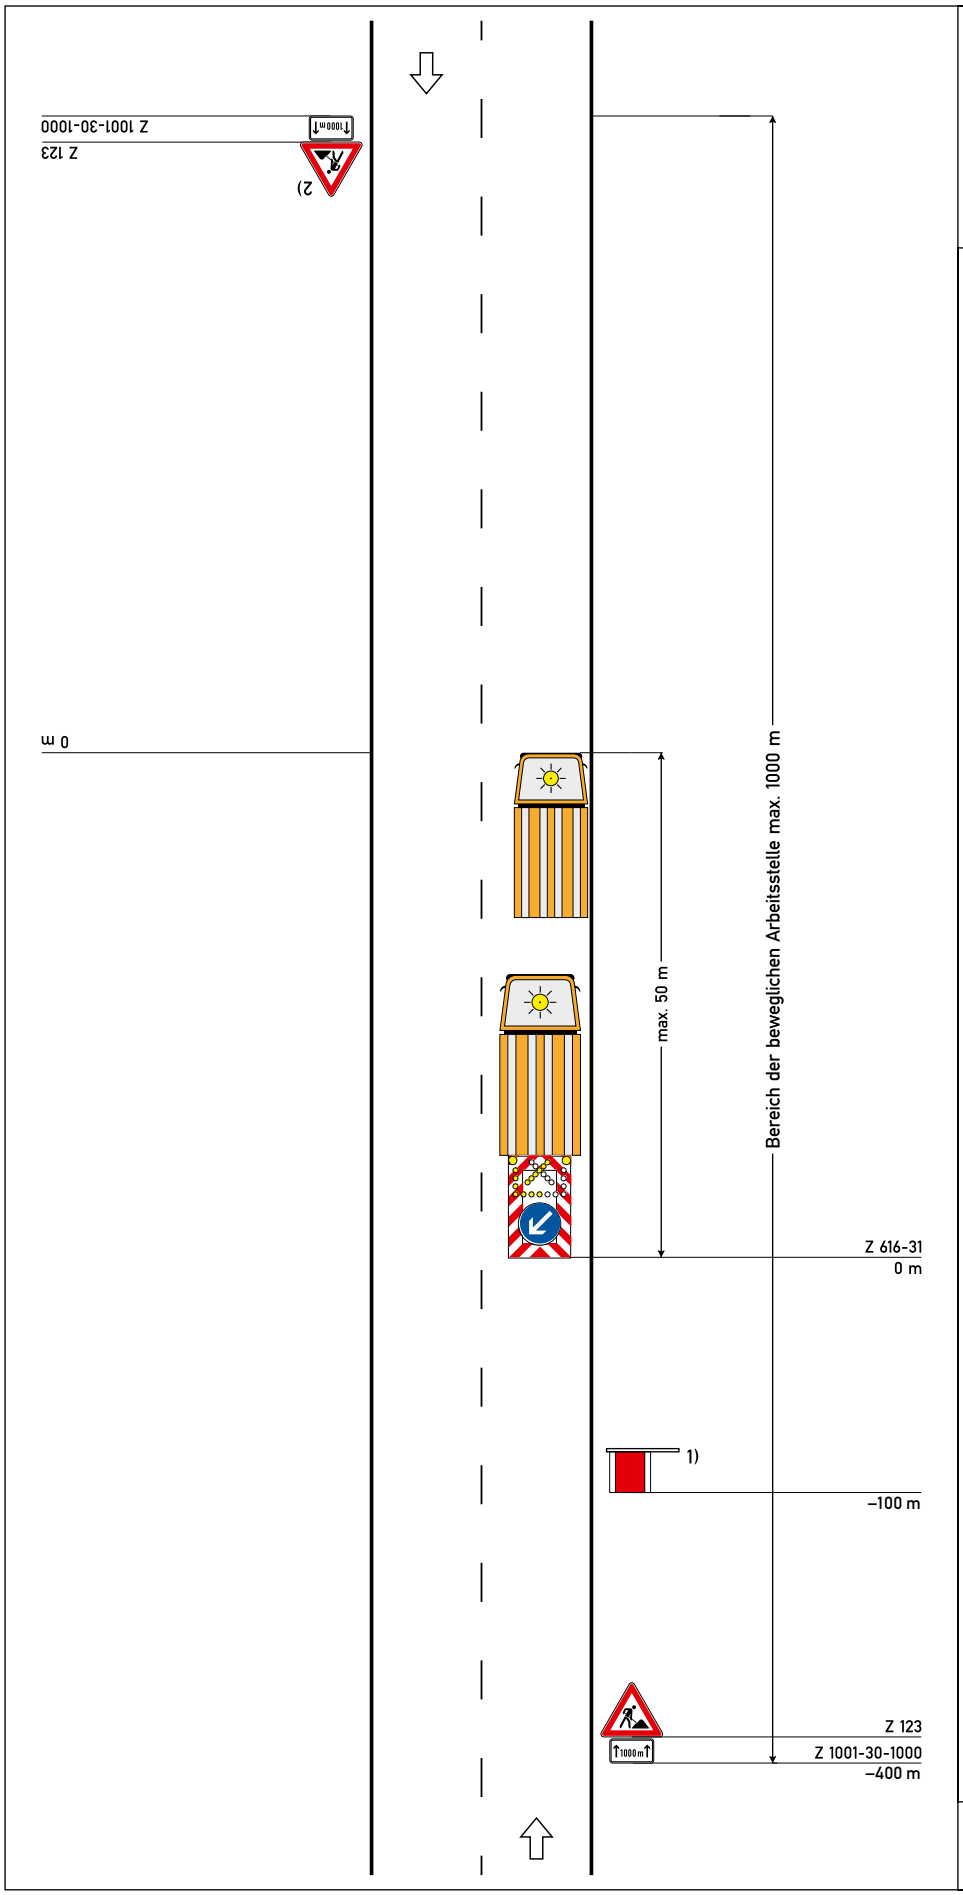

Regelplan C II/3

Bewegliche Arbeitsstelle

(nur bei Tageslicht und guten Sichtverhältnissen)

Querabsperrung
durch fahrbare Absperrtafel

1) Zusätzlich angeordnet:

[ ] Leitkegel (Höhe min. 0,75 m) mit gelber Warnleuchte in blitzender Ausführung als Vorwarneinrichtung

oder

[ ] Warnposten

Anordnung nur in Ausnahmefällen

2) [ ] angeordnet

Anordnung zu prüfen bei schnell befahrenen oder unübersichtlichen Strecken (siehe Teil C, Abschnitt 3 Absatz 7 bis 9)

05.21